



COMUNE DI MONTECRESTESE

Provincia del Verbano Cusio Ossola

Prot. N. 0005536

del 20/10/2023

Class. 6.7.

PROT. N.

ORD. N. 39/2023

IL SINDACO

Premesso che l'IMPRESA PRINI SRL con sede a Belgirate, in qualità di incaricata del Comune di Montecrestese dei lavori di "REALIZZAZIONE DI NUOVI PARCHEGGI IN LOC. CASE BASINI E PRATA" con determina n. 69 del 24/02/2023, ha comunicato la data di inizio lavori prot. n. 5500 del 19/10/2023 e richiesto l'emissione di ordinanza di divieto di sosta nella Piazza in loc. Prata dal 23/10/2023 per 40 gg circa;

Rilevato che data la natura dell'intervento a tutela della pubblica e privata incolumità, è necessario durante i lavori vietare la sosta e il transito nella p.zza in **Loc. PRATA da Lunedì 23/10 a Venerdì 01/12/2023 salvo proroga per motivi meteorologici;**

Visto il Decreto del M.I.T. Del 10/07/2002- Disciplinare tecnico per cantieri temporanei;

Visti gli artt. 6-7 del D. Lgs n. 285/92 (nuovo C.d.S.) e l'art. 74 del D.P.R. n. 495/92;

Visto il D. Lgs. N. 267/00;

ORDINA

il DIVIETO DI SOSTA E TRANSITO NELLA P.ZZA IN LOC. PRATA da LUNEDI' 23/10 A VENERDI' 01/12/2023 SALVO PROROGHE TECNICHE PER MOTIVI METEOROLOGICI come da mappa allegata al provvedimento.

La ditta incaricata alla realizzazione dei lavori descritti in premessa dovrà predisporre la prescritta segnaletica stradale di cantiere come prevista dal C.d.S. e dalla normativa vigente.


Copia della presente ordinanza viene resa nota alla popolazione mediante pubblicazione all'Albo Pretorio e in prossimità del cantiere.

Avverso la presente è ammesso ricorso giurisdizionale avanti al T.A.R. PIEMONTE entro 60 gg dalla data di pubblicazione ai sensi del Codice del Processo Amministrativo – D.lgs 104/2010 o in alternativa Ricorso straordinario al Capo dello stato entro 120 giorni dalla data di pubblicazione ai sensi del D.P.R 1199/71.

MONTECRESTESE, 20 OTT 2023


Il Sindaco
(Renato PUNCHIA)

ESTRATTO DI MAPPA COMUNE DI MONTECRESTESE
FOGLIO N° 65 N.C.T. scala 1:1000

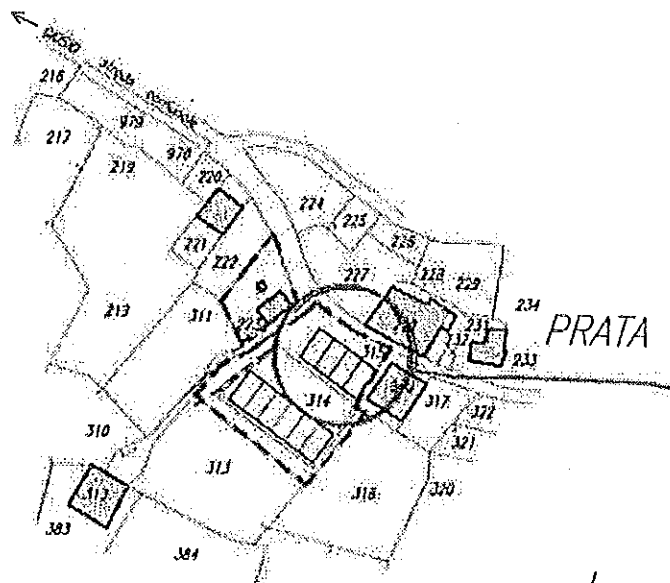


**DIVIETO
DI SOSTA**

Legenda:

passaggio/strada pubblica
tracciato Largh. media= 2.80 m

aree dedicate (previsione PRGC)
Parcheggi - ubicazione (P12-P15)

VIETO DI SOSTA  Parcheggi esistenti
Piazzola località Prata

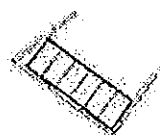

NUOVI PARCHEGGI IN PROGETTO
nr. 6 posti