


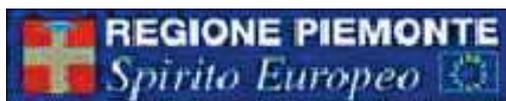

COMUNE DI MONTECRESTESE



PROVINCIA DEL V.C.O.

COMUNE DI MONTECRESTESE

PIANO REGOLATORE GENERALE COMUNALE

VARIANTE n.7 - ai sensi dell'art. 17bis comma 15bis L.R. 56/77 e s.m.i.

Elaborato:

**ESTRATTO TAV.P1
ZONIZZAZIONE**

Scala 1:2000

PRGC - VARIANTE

PROGETTO PRELIMINARE

DELIBERA COMUNALE del _____ n° _____ RESA ESECUTIVA IL _____

PROGETTO DEFINITIVO

DELIBERA COMUNALE del _____ n° _____ RESA ESECUTIVA IL _____

Progettazione:

FALCIOLA ING. FRANCO
Via Bonomelli n°16
28845 DOMODOSSOLA (VB)
tel. 0324 249322

Visti:

Elaborato:

P1

Data: MAGGIO 2019
Agg.: NOVEMBRE 2019

Il Sindaco:

Il responsabile del procedimento

LEGENDA TAV. P1 VIGENTE



RESIDENZIALI		USI PRODUTTIVI		USI TERZIARI		USI PUBBLICI		VINCOLI	
	A = NUCLEI ANTICHI	ART. 3.2.1		CDe = COMMERC/ DIREZIONALI	ART. 3.4.1		AREE AT. ALBERGHIERO / RICETTIVE	ART. 3.4.5	FASCIA RISPETTO STRADA
	B = TESSUTI SATURI	ART. 3.2.2		CD = COMMERC/ DIREZIONALI confermate	ART. 3.4.2		IMPIANTI DI INTERESSE GENERALE PER I TRASPORTI	ART. 3.4.6	AREA CIMITERIALE
	C = AREA DI COMPLETAMENTO	ART. 3.2.3		CE = COMMERC/ ESPOSITIVE	ART. 3.4.3		ATTREZZATURE INTERESSE PUBBLICO	ART. 3.1.1	FASCIA RISPETTO ELETTRODOTTO
	C = AREA DI COMPLETAMENTO CON CONVENZIONE	ART. 3.2.3		De = AREE PER ATTIVITA' ARTIGIANALI/ INDUSTRIALI confermate	ART. 3.3.2		SPAZIO PUBBLICO		FASCIA RISPETTO METANODOTTO
	Ca = COMPLETAMENTO-AMPLIAMENTO	ART. 3.2.4		Di = AREE PER ATTIVITA' ARTIGIANALI/ INDUSTRIALI nuovo impianto	ART. 3.3.3				FASCIA RISPETTO DEPURATORE
	Ca = COMPLETAMENTO-AMPL. CON CONVENZIONE	ART. 3.2.4		Dve = AREE PER ATTIVITA' ESTRATTIVA confermate Dvi = AREE PER ATTIVITA' ESTRATTIVA nuovo imp.	ART. 2.3.4				FASCIA RISPETTO ZONA ARCHEOLOGICA
	Ni = NUOVI INSEDIAMENTI	ART. 3.2.5		IMPIANTI URBANI	ART. 3.1.2				D.L. 29.10.99 - N° 490 art. 146c
	Ni = NUOVI INSEDIAMENTI CON CONVENZIONE	ART. 3.2.5		De(x)L = LAVORAZIONE SASSO	ART. 3.3.1				L. 1.8.85 - "galassini"
	Nr = NUCLEI RURALI	ART. 3.2.7		E = AREE AGRICOLE	ART. 3.5.1 3.5.4-3.5.5				CLASSE III a
				E(x) = AREE AGRICOLE SPECIALI	ART. 3.5.8				CLASSE III b.1
				Ei = AREE AGRICOLE INEDIFICABILI	ART. 3.5.7				CLASSE III b.2
				AREE BOSCADE	ART. 3.5.2				CLASSE III b.3
	TL = IMPIANTI PRIVATI PER IL TEMPO LIBERO	ART. 3.4.4		INCOLTI PRODUTTIVI	ART. 3.5.3				ELETTRODOTTO
	AREA ARCHEOLOGICA	ART. 4.1.9							METANODOTTO

STANDARD URBANISTICI	
	AMBULATORIO MEDICO
	CABINA ELETTRICA
	CENTRO CIVICO AMMINISTRATIVO
	CABINA METANODOTTO
	POSTE E TELEGRAFIO
	PARCHEGGIO PUBBLICO

PROGETTO		ESISTENTI	
	TR 6		TR 6
	LUOGHI DISTRIBUZIONE		Ss
	SCUOLA MATERNA		Sm
	SCUOLA ELEMENTARE		Se
	LUOGHI DI INTERESSE COMUNE		Sc
	SPAZI PUBBLICI		Sp
	VERDE PUBE ATTREZZATO		V

	FASCIA RISPETTO STRADA
	AREA CIMITERIALE
	FASCIA RISPETTO ELETTRODOTTO
	FASCIA RISPETTO METANODOTTO
	FASCIA RISPETTO DEPURATORE
	FASCIA RISPETTO ZONA ARCHEOLOGICA
	D.L. 29.10.99 - N° 490 art. 146c
	L. 1.8.85 - "galassini"
	CLASSE III a
	CLASSE III b.1
	CLASSE III b.2
	CLASSE III b.3
	ELETTRODOTTO
	METANODOTTO
	CONFINE COMUNE
	STRADE ESISTENTI
	STRADE IN PROGETTO

TAV. 3

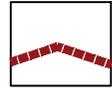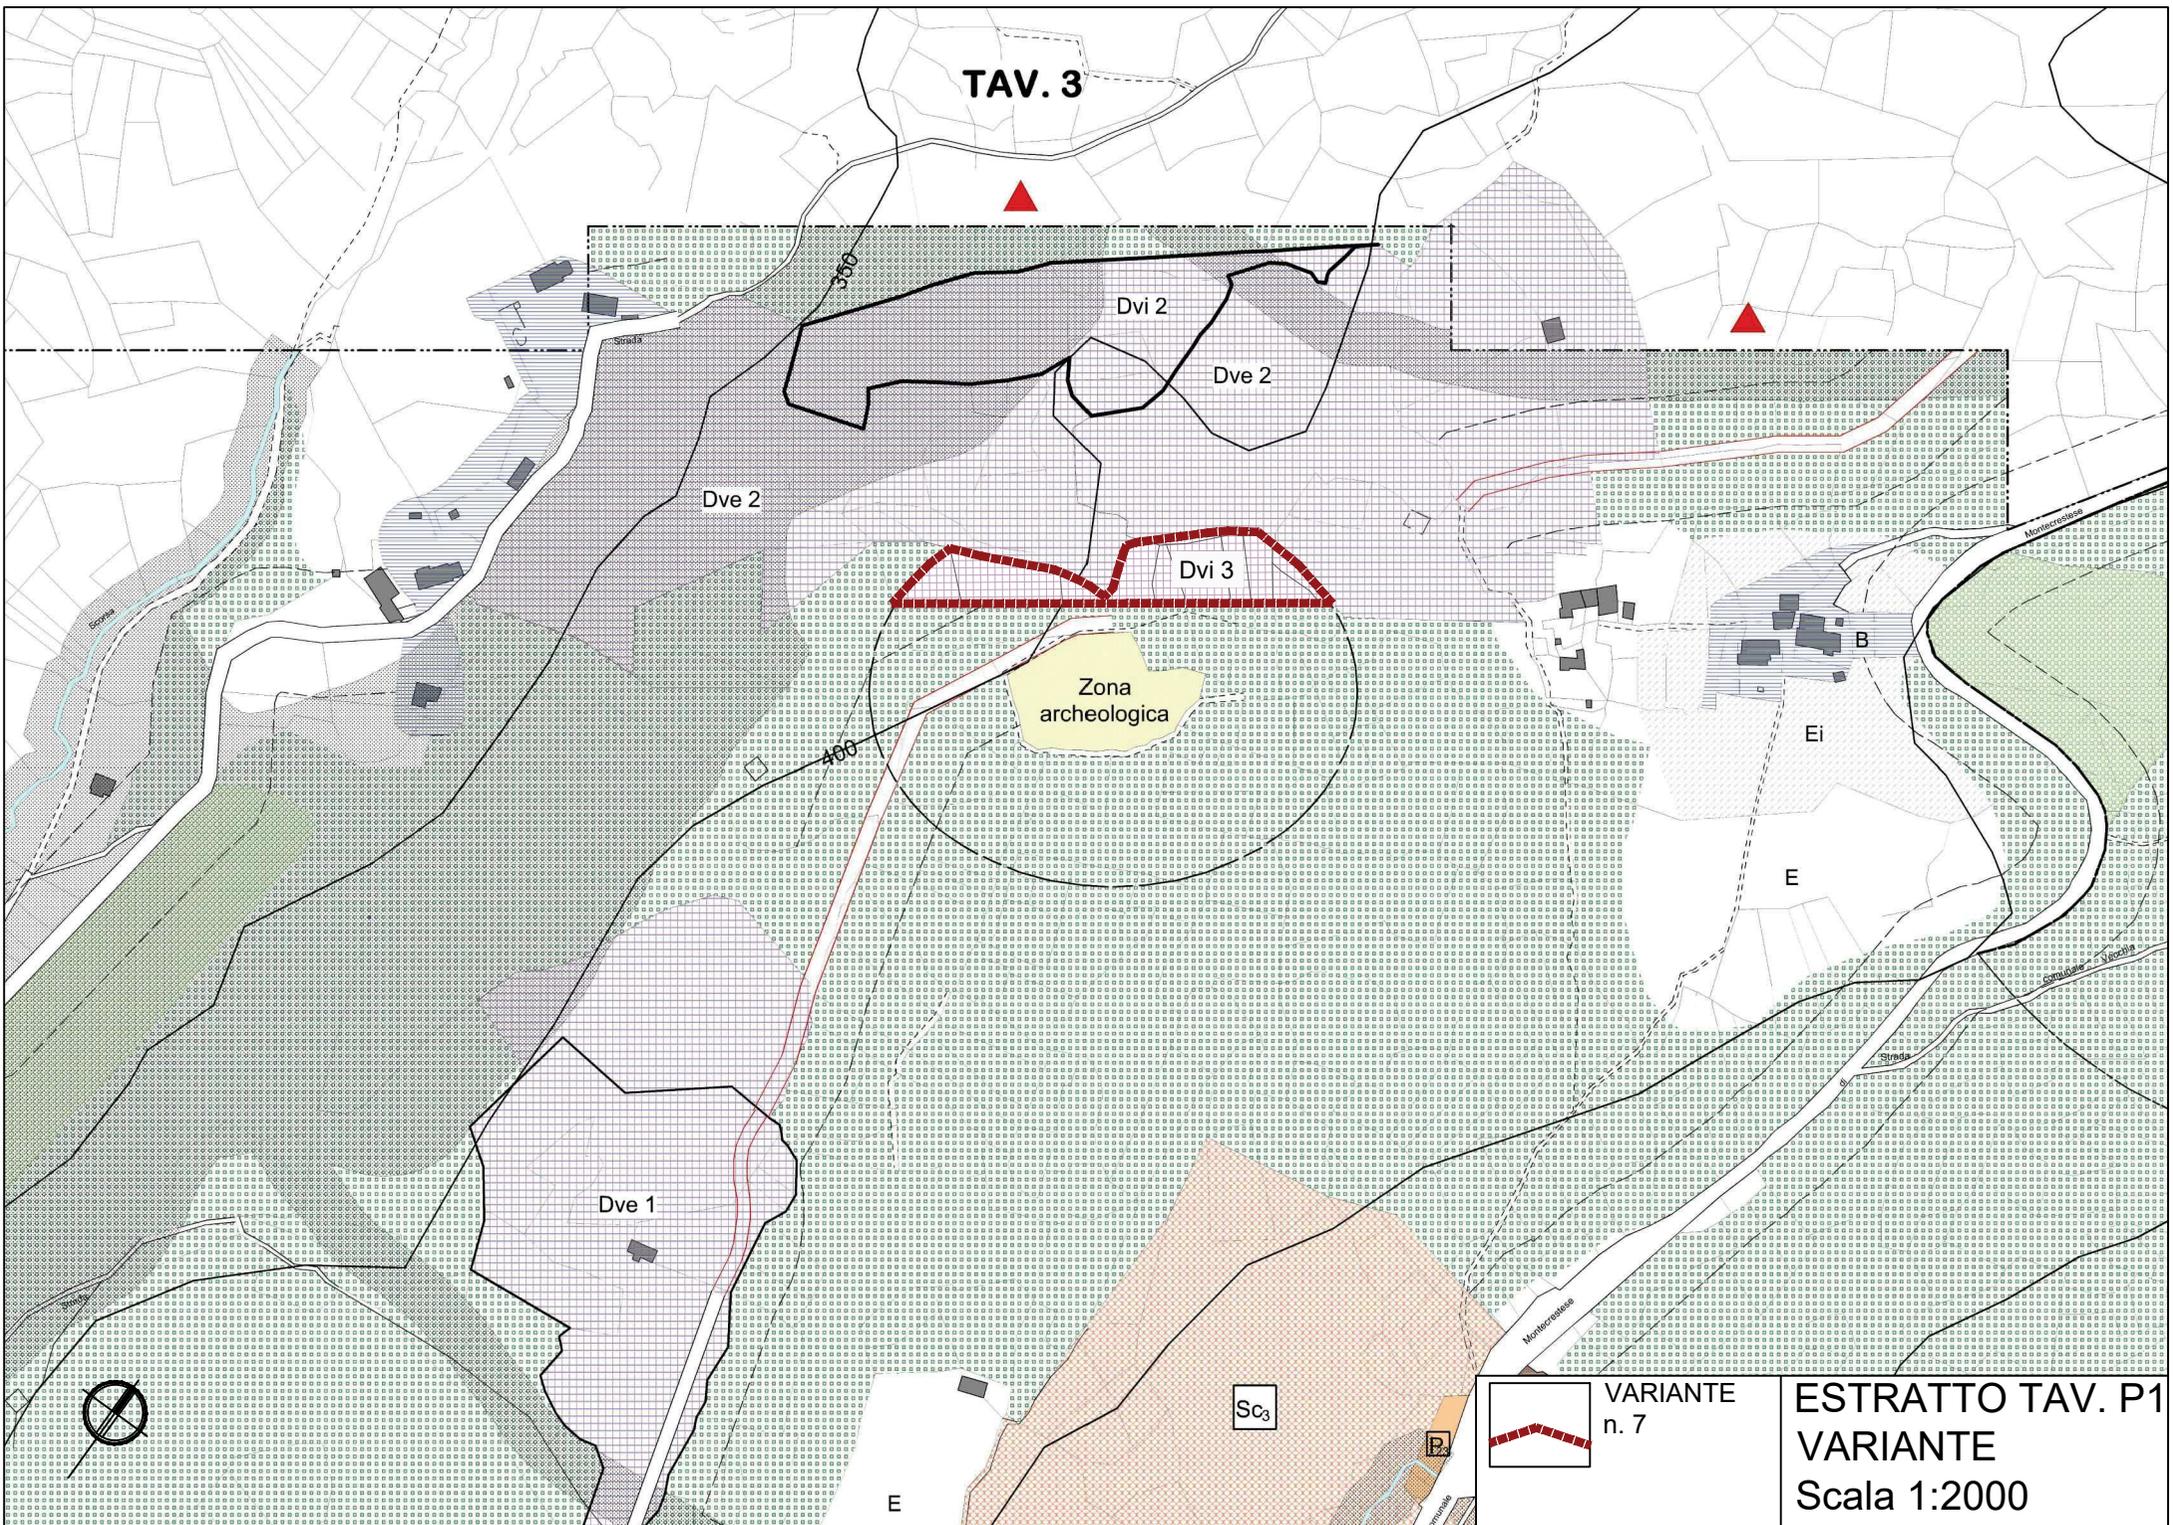

VARIANTE
n. 7

ESTRATTO TAV. P1
VARIANTE
Scala 1:2000