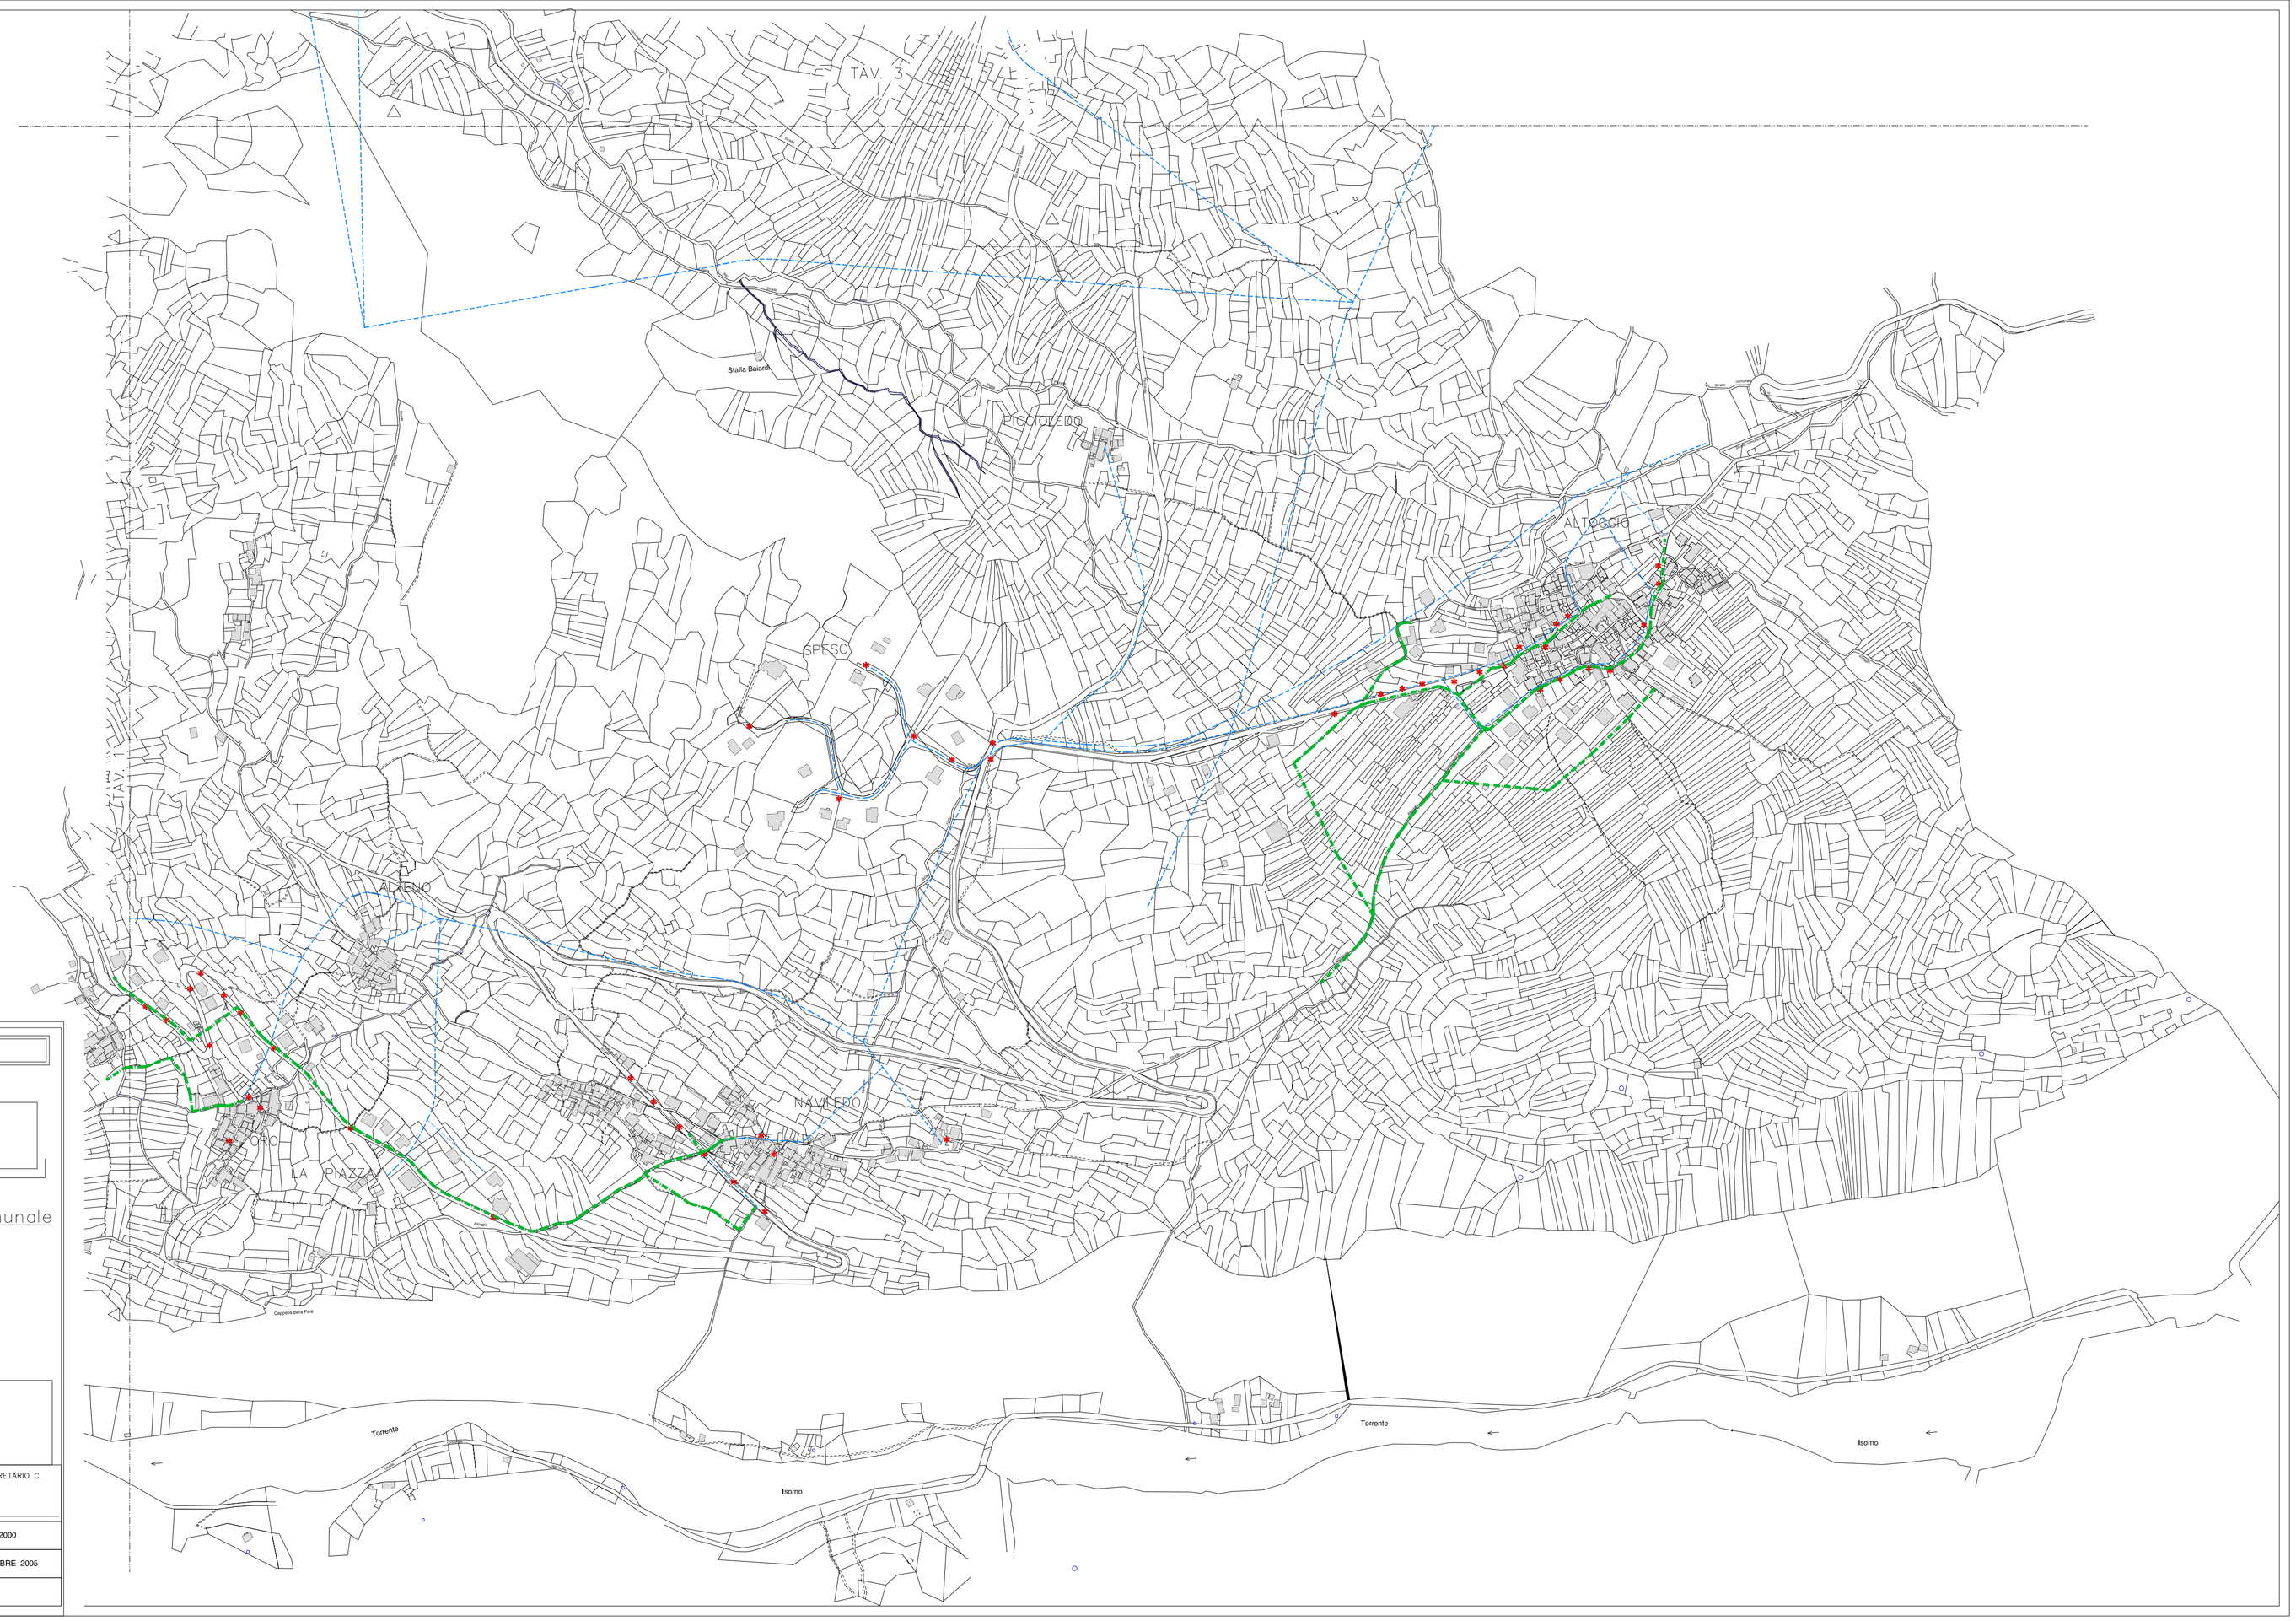

L E G E N D A

- STRADE ESISTENTI
- RETE FOGNANTE
- RETE IDRICA
- PUNTI LUCE

REGIONE PIEMONTE

Provincia del Verbano Cusio Ossola

COMUNE DI MONTECRESTESE

VARIANTE PARZIALE AL PRGC VP.5

(art. 17, 5°comma L.R.56/77 e s.m.i.)

OO.UU. PRIMARIA ESISTENTI :
CROPPO - PONTETTO - VIGNA - VIGNAMAGGIORE - ROLDO - PORTANO - BORELLA - CARDONE - GIOSIO - PRATA - CASAMOTELLO

U2 - VP.5

I Progettisti

ARCHITETTI Luigi Bovio e Mônna Gibroni
Piazza Cavour n°14, 28845 DOMODOSSOLA (VB)
Tel.- fax. 0324/242343 Part.I.V.A. n° 01361600032

REGIONE PIEMONTE

PROVINCIA DEL VERBANO CUSIO OSSOLA

COMUNE DI MONTECRESTESE

VARIANTE SOSTANZIALE

Piano Regolatore Generale Comunale

tavola

U2

OO.UU. PRIMARIA ESISTENTI :

ORO - LA PIAZZA - ALTENO -
NAVILEDO- SPESC
PICCIOLEDO - ALTOGGIO

IL PROGETTISTA IL RESP. DEL PROCEDIMENTO IL SINDACO IL SEGRETARIO C.

adozione progetto definitivo

trasmissione in Regione Piemonte

Provvedimento di approvazione

STUDIO D'ARCHITETTURA
BIANCONI arch. Pierangelo
PELLANDA geom. Giovanna
via Gerlotetta, 2 - 28843 Domodossola - tel 0324. 48.14.34
E-Mail: studioarch.bianconi@libero.it

scala 1 : 2000

data OTTOBRE 2005

agglom.

AGGIORNAMENTO CARTOGRAFICO GENNAIO 2005