

- 1

CAMPI D'INSUMAZIONE DECENNALI
- 2-3-4-5

CAMPI D'INSUMAZIONE VENTENNALI
- 6

CAMPI D'INSUMAZIONE EMBEINI
- 7

EDIFICIO LOCULI (dal n. 1 al n. 77)
- 8

EDIFICIO LOCULI (dal n. 78 al n. 97)
- 9

EDIFICIO LOCULI (dal n. 98 al n. 193)
- 10

EDIFICIO LOCULI (dal n. 194 al n. 289)
- 11

EDIFICIO LOCULI (dal n. 290 al n. 433)
- 12

CELLETTE OSSARIO (dal n. 1 al n. 48)
- 13

CELLETTE OSSARIO (dal n. 49 al n. 78)
- 14

CELLETTE OSSARIO (dal n. 79 al n. 186)
- 15

OSSARIO COMUNE
- 16


CINERARIO COMUNE
- 17

CAMERA MORTUARIA
- 18

SERVIZI IGIENICI
- 19


MAGAZZINO ATTREZZI
- 20

LOCULI AMPLIAMENTO 2009 (DAL N. 434 AL N. 530)

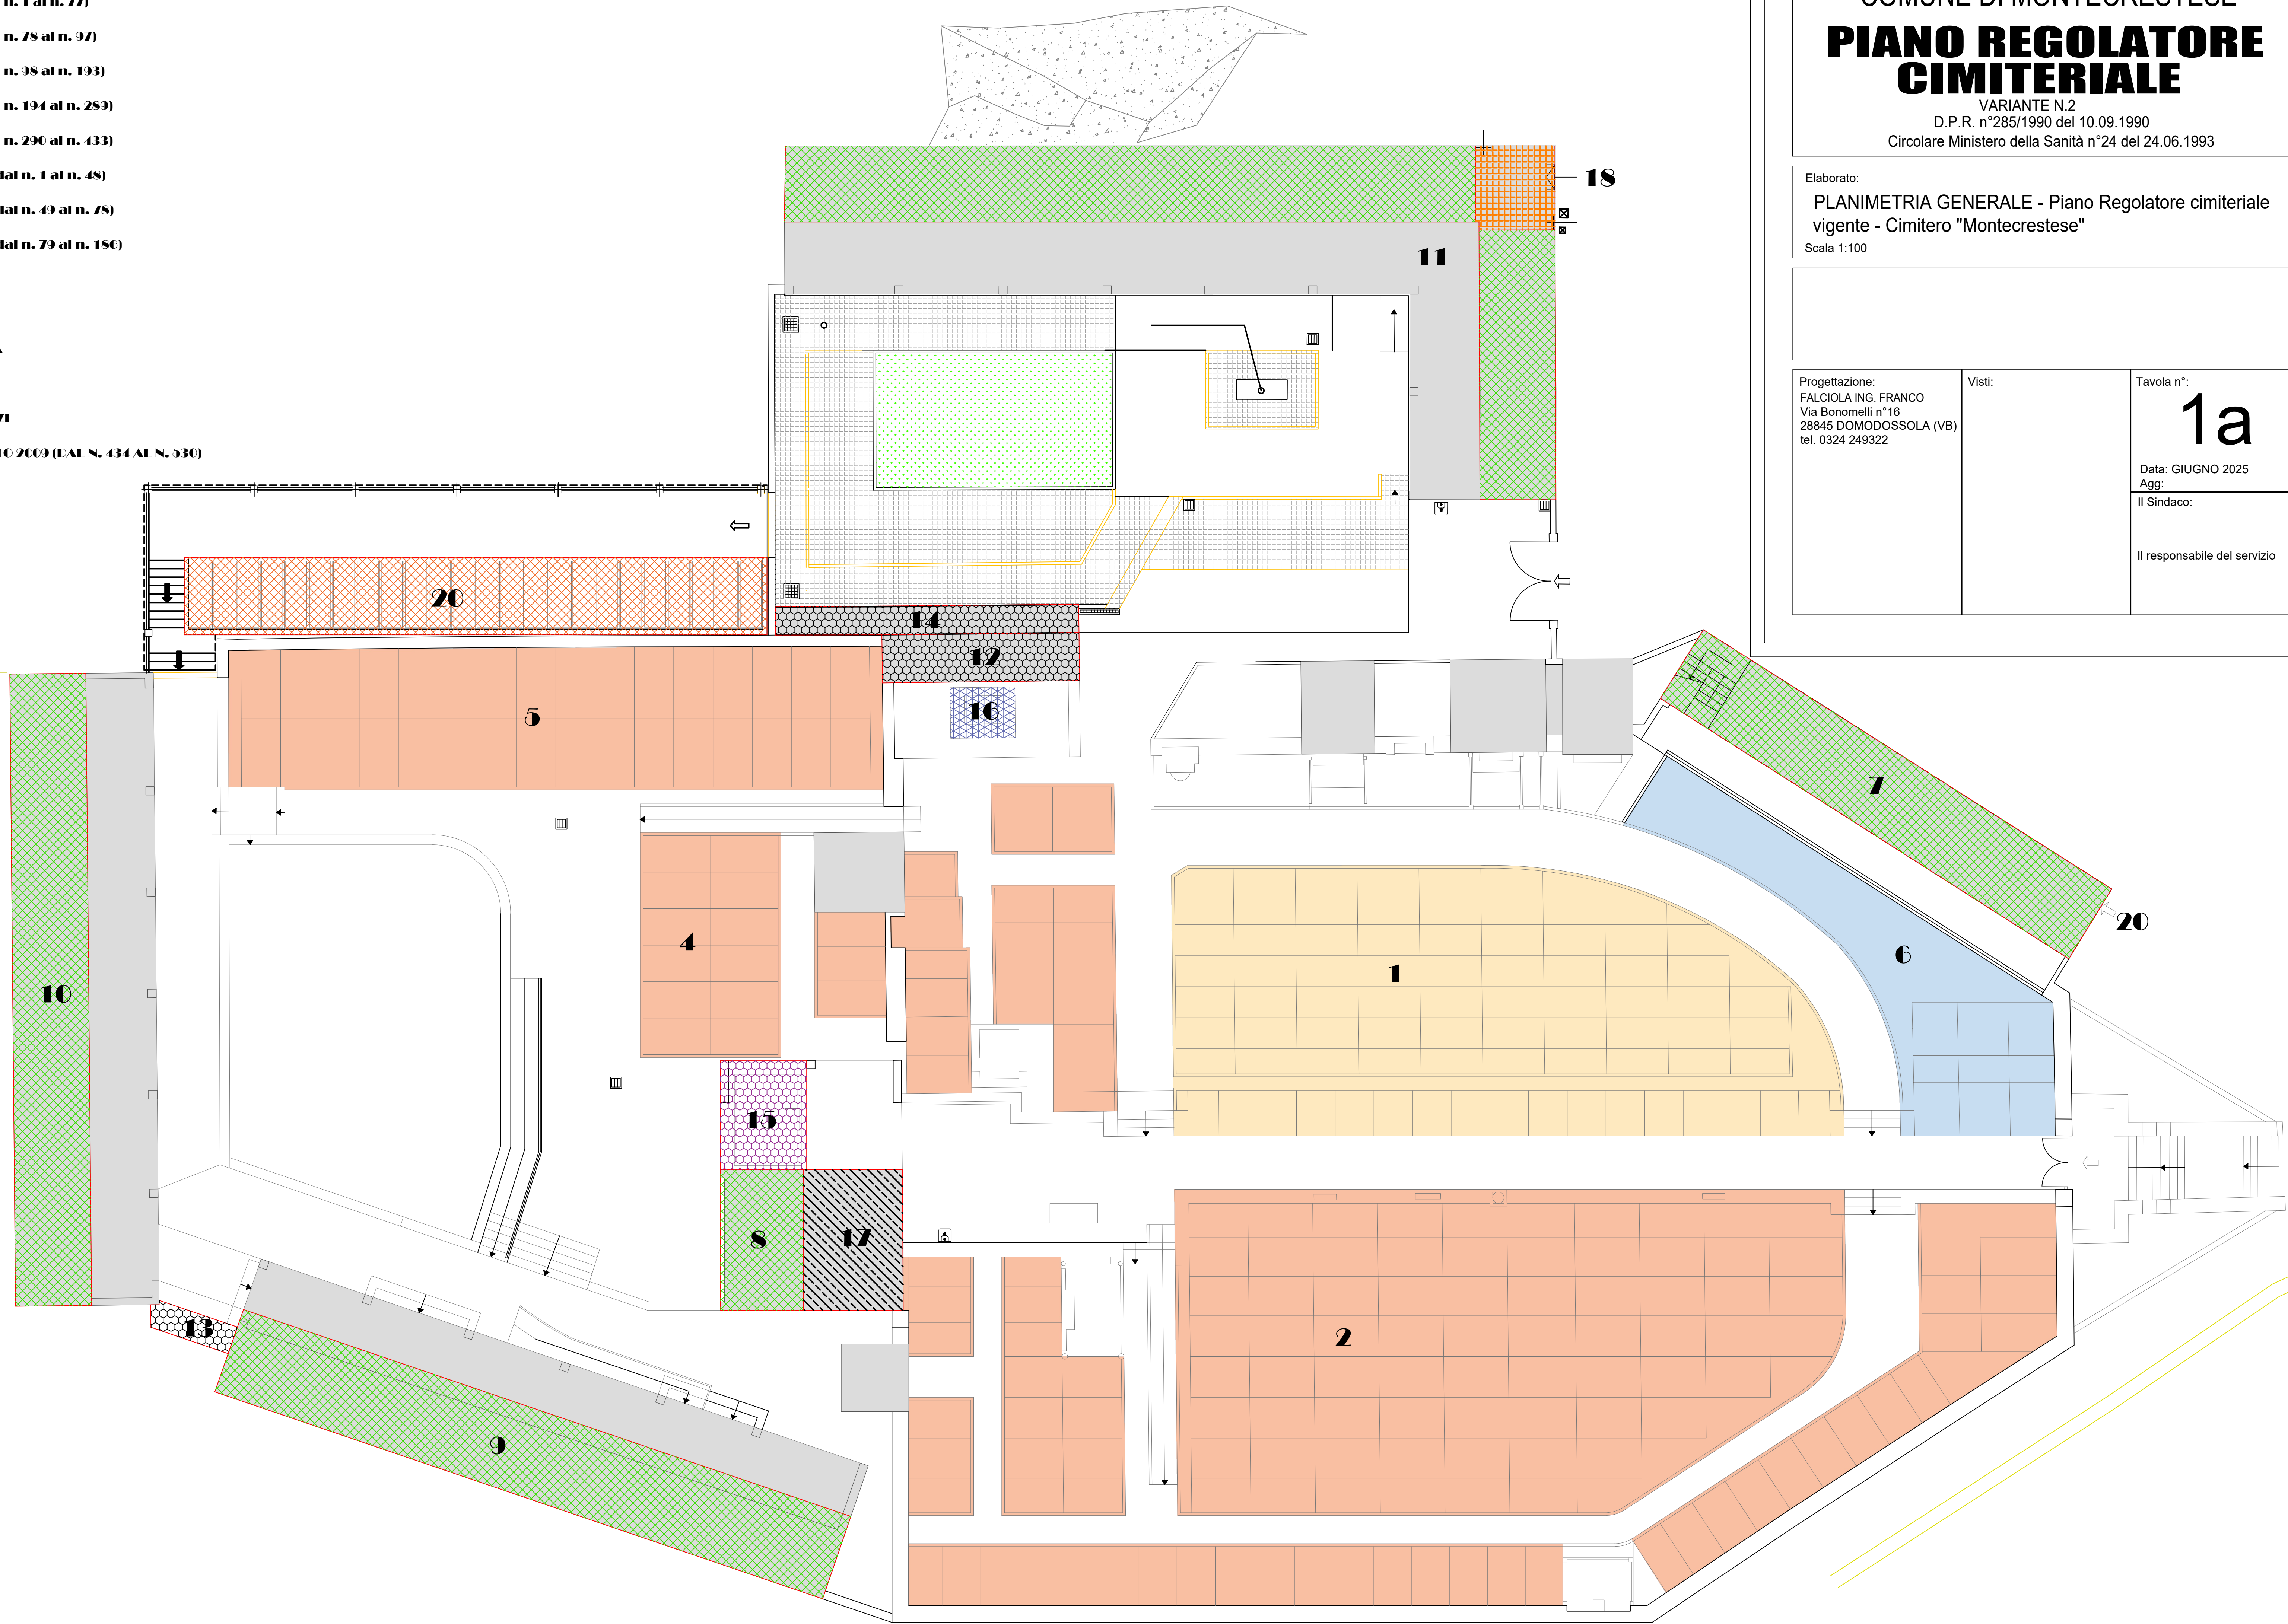



COMUNE DI MONTECRESTESE

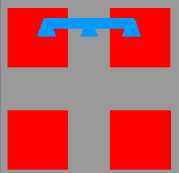

PROVINCIA DEL V.C.O.



PROVINCIA DEL V.C.O.

COMUNE DI MONTECRESTESE

PIANO REGOLATORE CIMITERIALE

VARIANTE N.2
D.P.R. n°285/1990 del 10.09.1990
Circolare Ministero della Sanità n°24 del 24.06.1993

Elaborato:

PLANIMETRIA GENERALE - Piano Regolatore cimiteriale
vigente - Cimitero "Montecrestese"

Scala 1:100

Progettazione:
FALCIOLA ING. FRANCO
Via Bonomelli n°16
28845 DOMODOSSOLA (VB)
tel. 0324 249322

Visti:

Tavola n°:
1a
Data: GIUGNO 2025
Agg:
Il Sindaco:

Il responsabile del servizio